



01 01 Vista A
ESCALA:1/25

01 03 Corte AA
ESCALA:1/25

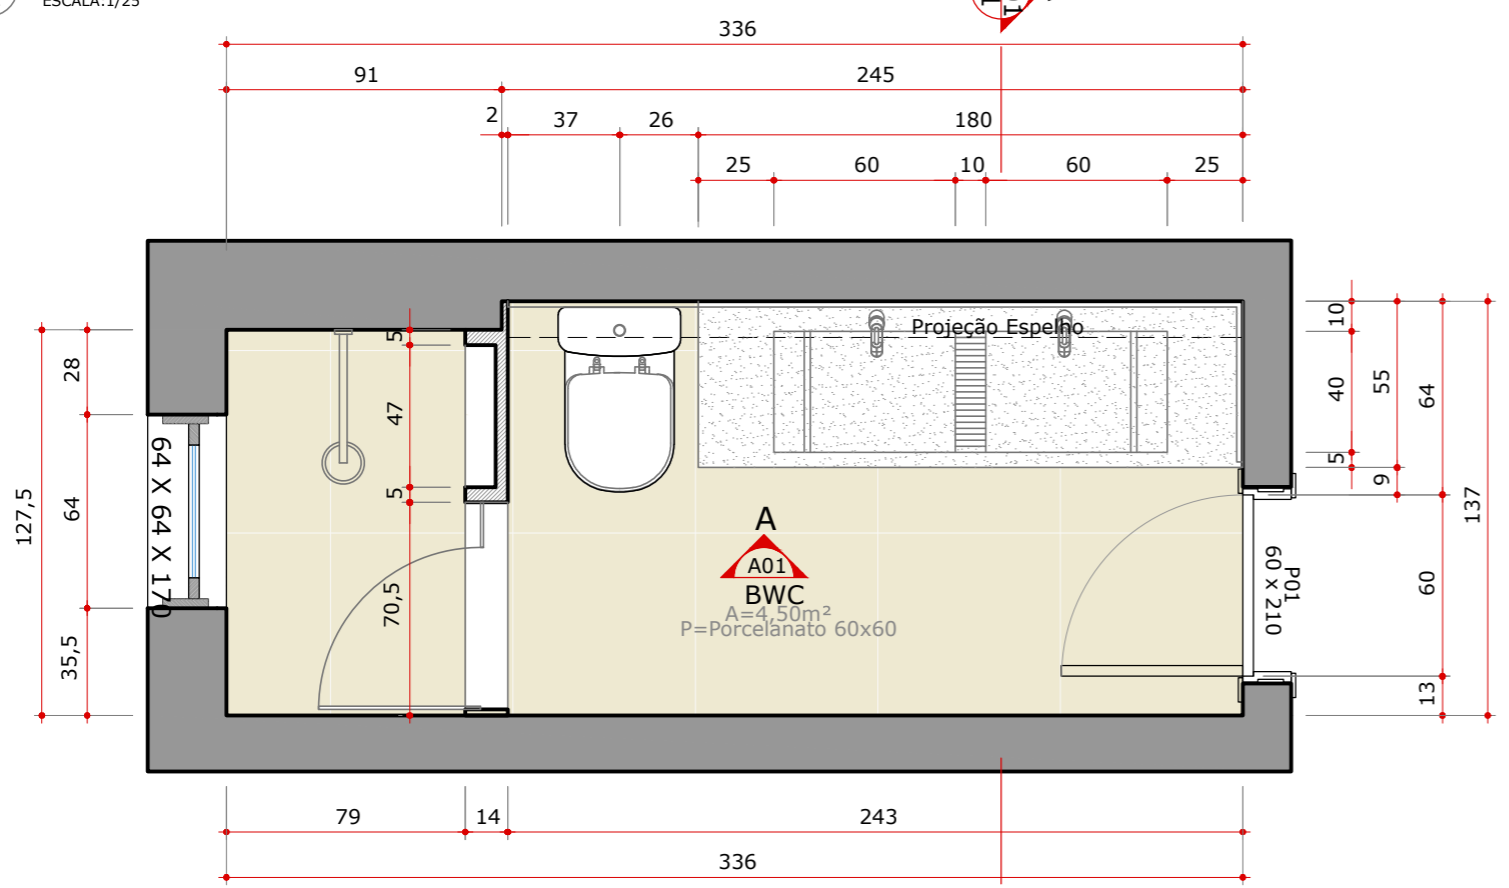

02 01 Planta Baixa
ESCALA:1/25

	DESIGN DE INTERIORES -CAMPUS BC	
	Banheiro - Computação Gráfica	
Professor: Alexandre Reis Felipe	Data: 14/03/2018	
Aluno:	Nota:	